


苓北町公衆トイレ箇所図



14 二の丸駐車場
ベビーキープの設置
(多目的トイレ1基)
実施予定 R6

13 汐入駐車場
和式トイレの洋式化
(男1箇所・女2箇所)
実施予定 R5~R6

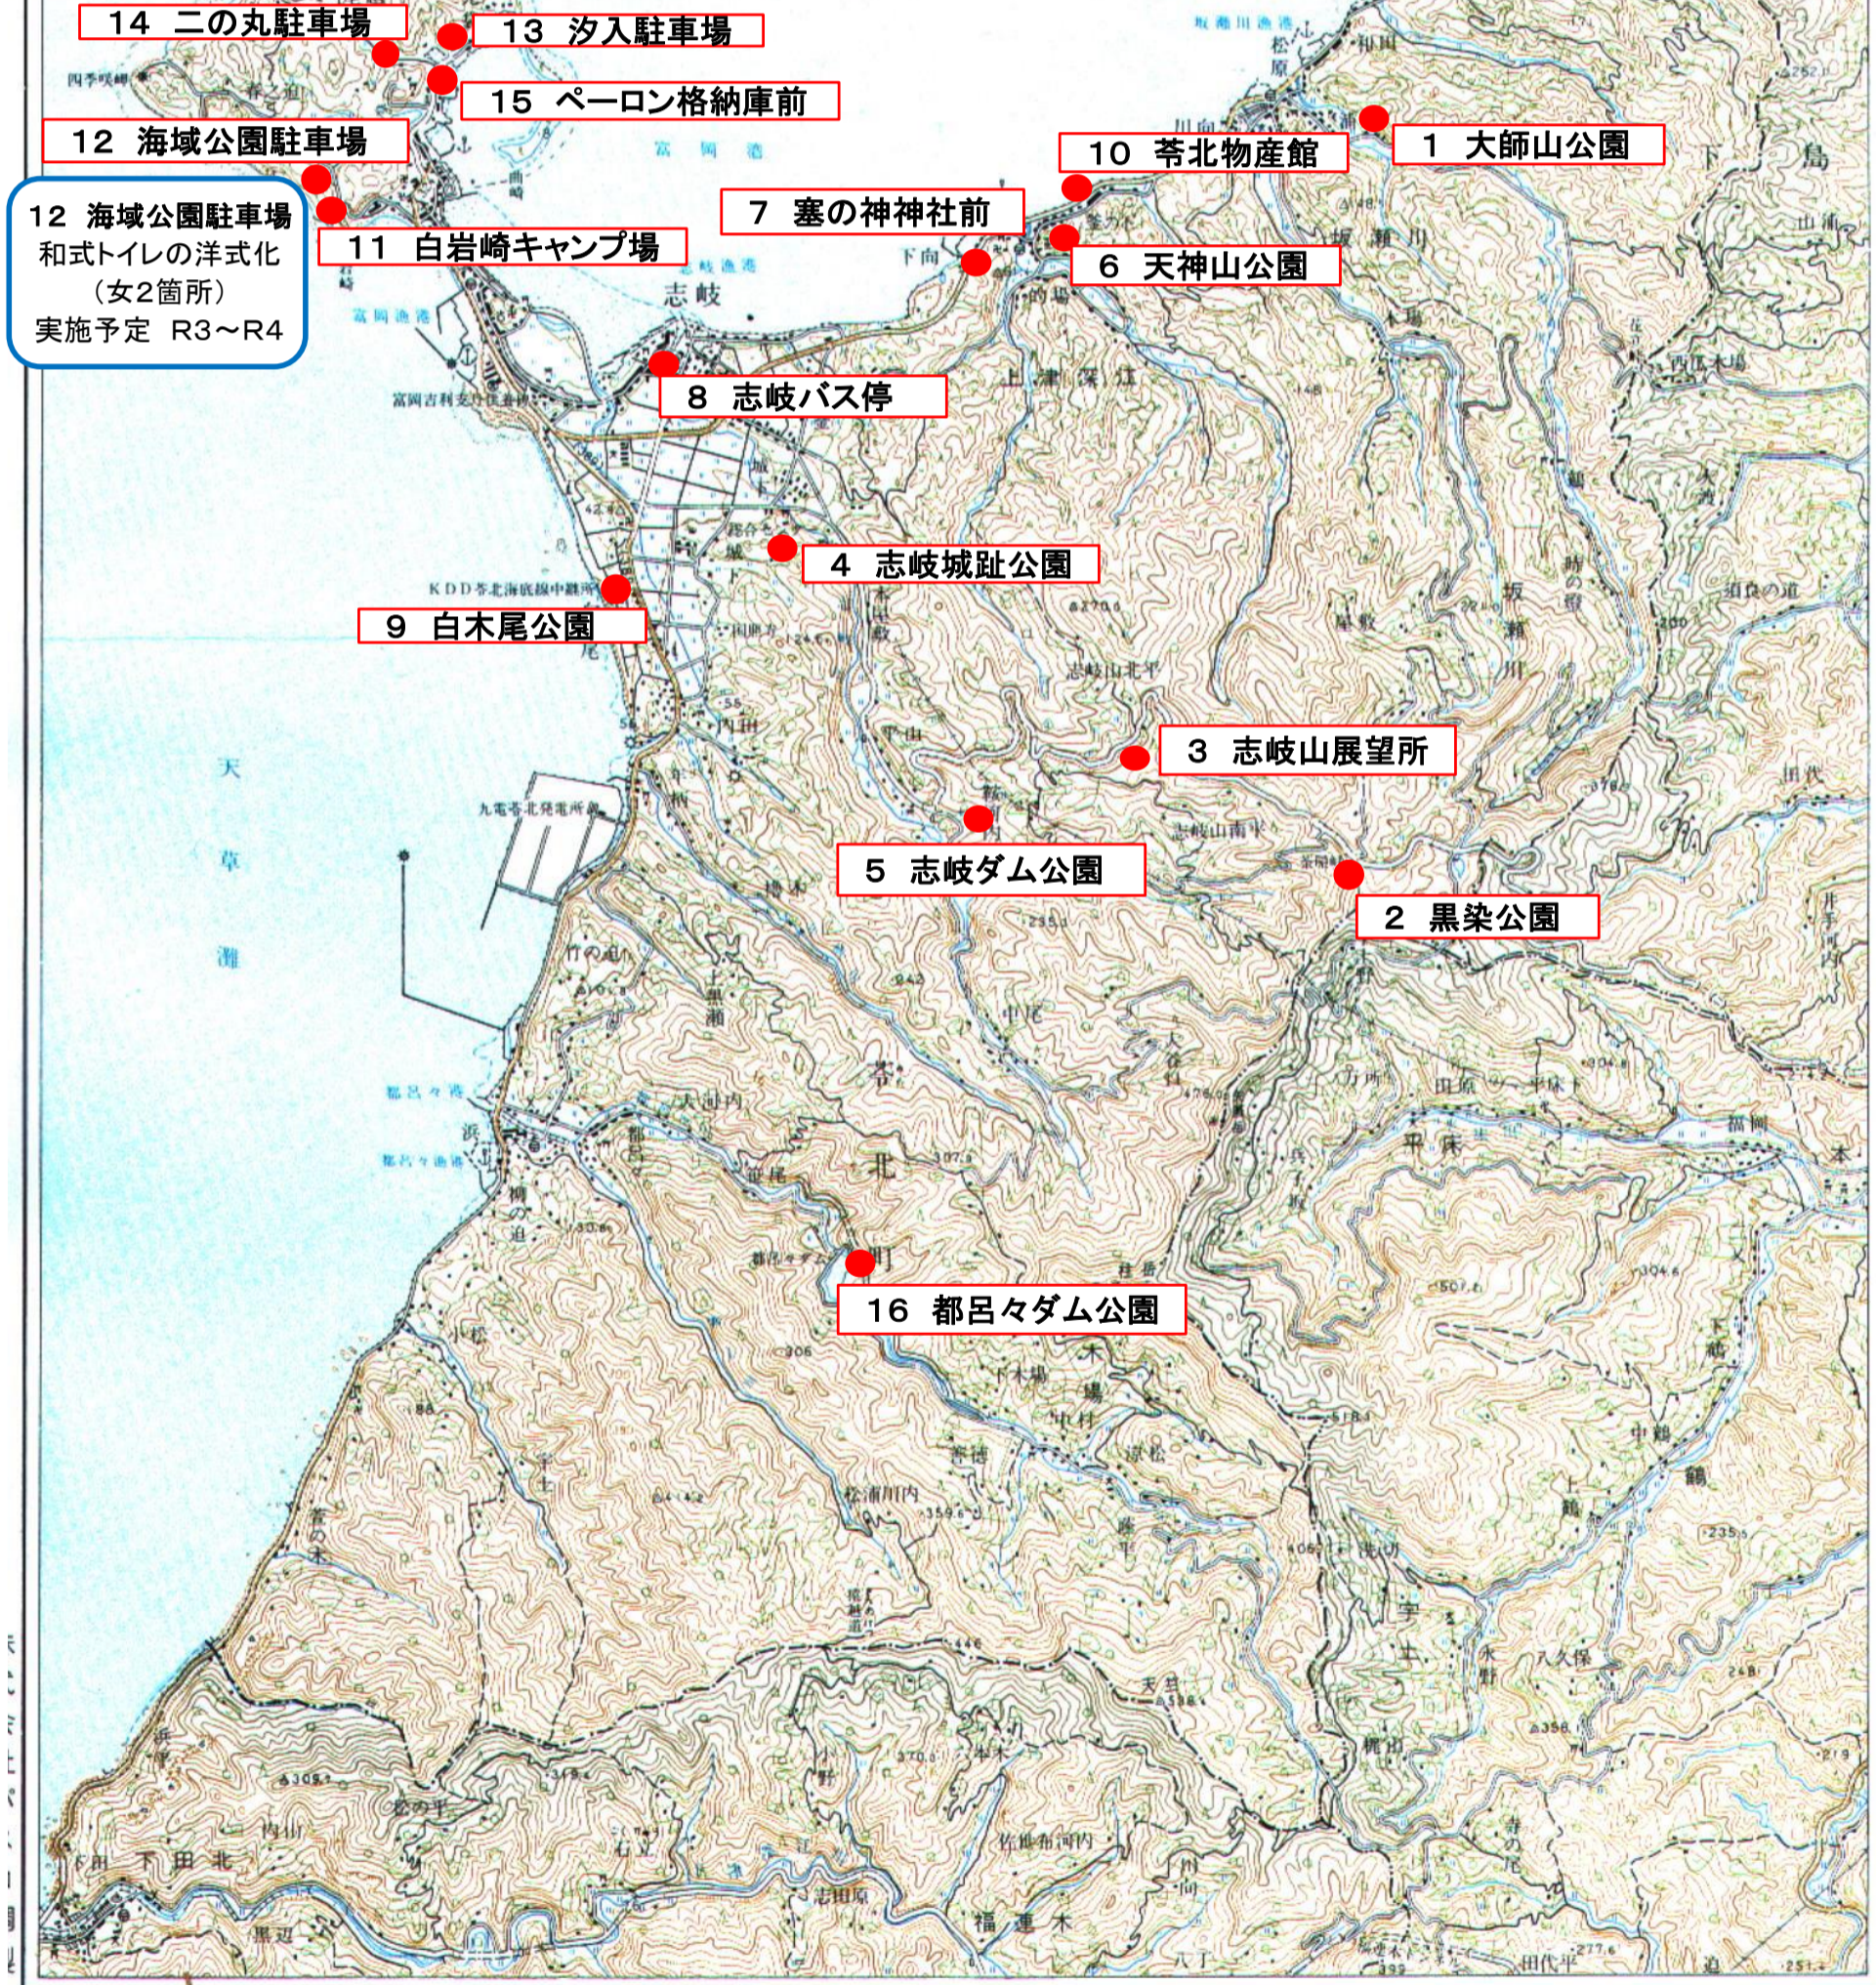

12 海域公園駐車場
和式トイレの洋式化
(女2箇所)
実施予定 R3~R4