


出店配置 予定図(案)

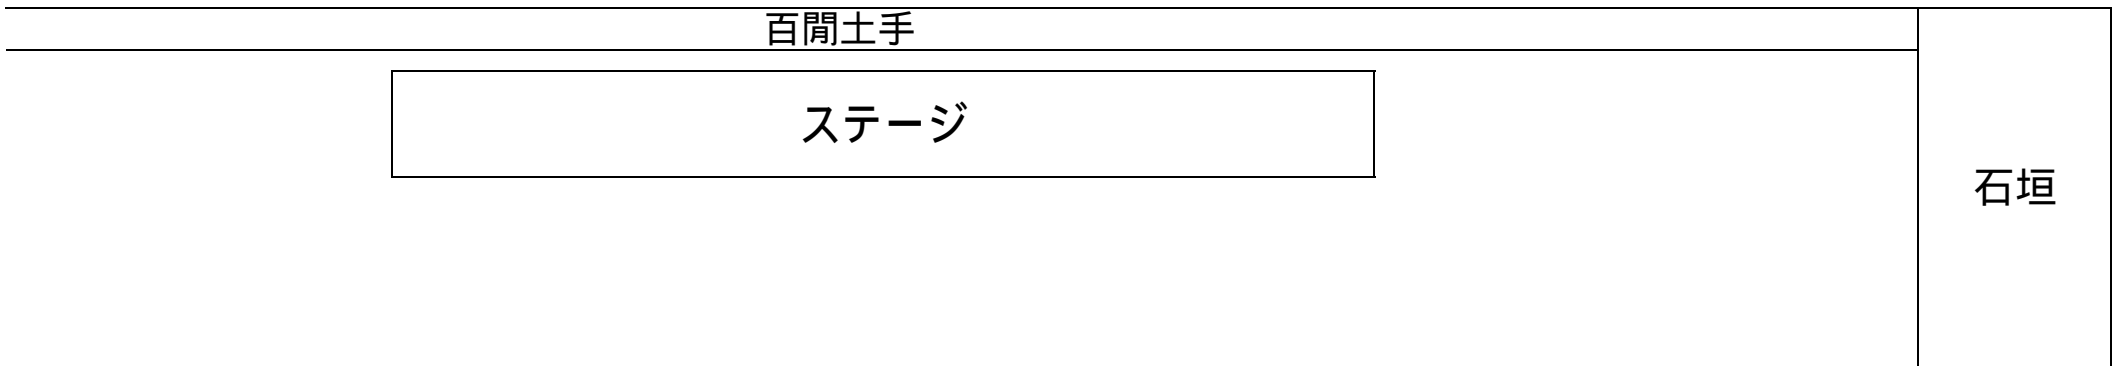

歩 道

